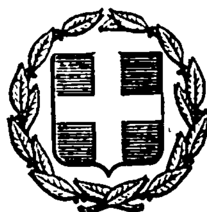


ΕΦΗΜΕΡΙΣ ΤΗΣ ΚΥΒΕΡΝΗΣΕΩΣ
ΤΗΣ ΕΛΛΗΝΙΚΗΣ ΔΗΜΟΚΡΑΤΙΑΣ

ΕΝ ΑΘΗΝΑΙΣ ΤΗ, 19 ΟΚΤΩΒΡΙΟΥ 1979 | ΤΕΥΧΟΣ ΤΕΤΑΡΤΟΝ | ΑΡΙΘΜΟΣ ΦΥΛΛΟΥ 585

ΠΕΡΙΕΧΟΜΕΝΑ

ΑΠΑΛΛΟΤΡΙΩΣΕΙΣ

ΑΠΟΦΑΣΕΙΣ

Περί κηρύξεως ως αναδασωτέας δημόσιας δασικής εκτάσεως στη θέση Χαβελέ — Διάσελο της Κοινότητας Αγίου Δημητρίου, του Ν. Αργολίδος. ... 1

ΠΟΛΕΟΔΟΜΙΑ

ΑΠΟΦΑΣΕΙΣ

Περί αναγνωρίσεως οδού Παύλου και Φρειδερίκης, του σχεδίου πόλεως Ορχομενού Ν. Βοιωτίας, ότι υπάρχει πριν από το 1923 και χαρακτηρισμού αυτής ως διατηρητέας. ... 2

Περί αναγνωρίσεως οδού Φιλίππου, στην Ελευθερούπολη Ν. Καβάλας, ότι υπάρχει πριν από το 1923 και χαρακτηρισμού αυτής ως διατηρητέας. ... 3

ΑΝΑΚΟΙΝΩΣΕΙΣ

Περί ειδοποιήσεως της γενομένης καταθέσεως αποζημιώσεως προσκυρωθείσης οικοπεδικής εκτάσεως εις οδόν Μιχαήλ Βλάχου του Συνοικισμού Μασταμπά του Δήμου Ηρακλείου - Κρήτης. ... 4

ΑΠΑΛΛΟΤΡΙΩΣΕΙΣ

ΑΠΟΦΑΣΕΙΣ

Αριθ. ΑΞ—1026 (1)

Περί κηρύξεως ως αναδασωτέας δημόσιας δασικής εκτάσεως στη θέση Χαβελέ—Διάσελο της Κοινότητας Αγίου Δημητρίου, του Νομού Αργολίδος.

Ο ΝΟΜΑΡΧΗΣ ΑΡΓΟΛΙΔΟΣ

Σύμφωνα με:

1) Τις διατάξεις: α) Του άρθρου 117 παρ. 3 του Συντάγματος της Ελλάδος. β) των άρθρων 188—205 του Ν.Δ. 86/69 «περί Δασικού Κώδικος», γ) του νόμου 3200/1955 «περί διοικητικής αποκεντρώσεως», σε συνδυασμό με τις διατάξεις του Ν.Δ. 532/70 «περί συμπληρώσεως των διατάξεων περί διοικητικής αποκεντρώσεως» και του 709/70 Β Δ/τος, που εκδόθηκε σε εκτέλεση αυτού.

2) Τις εξής διαταγές του Υπουργείου Γεωργίας: α) 88854/7483/εγκ. 104/1.10.1975, β) 114812/2946/εγκ. 154/24.12.1975, γ) 10582/539/13.2.1976, δ) 217606/1610/13.6.1977.

3) Την πρόταση που υποβλήθηκε με τη Θ—1797/17.8.1979 αναφορά του αρμόδιου Δασαρχείου Ναυπλίου, σχετικά με την κήρυξη ως αναδασωτέας της κατωτέρω δασικής εκτάσεως, και επειδή η έκταση χρειάζεται προστασία για την επαναδημιουργία της δασικής βλαστήσεως που καταστράφηκε ολοσχερώς από πυρκαγιά στις 5.8.1979 και δεν υπάρχει φιλοδασική επιτροπή για να γνωμοδοτήσει πάνω στο θέμα αυτό, αποφασίζουμε:

Κηρύσσουμε ως αναδασωτέα, με σκοπό την προστασία για την επαναδημιουργία της δασικής βλαστήσεως που κάηκε, δημόσια δασική έκταση 4.240 στρέμματα.

Η έκταση αυτή, που βρίσκεται στη θέση Χαβελέ—Διάσελο της περιφέρειας της Κοινότητας Αγίου Δημητρίου, Νομού Αργολίδος, καλυπτόταν από αείφυλλα πλατύφυλλα (πουρνάρια, σχίνα, φιλίκια, κουμαριές κλπ.) και καταστράφηκε ολοσχερώς στις 5.8.1979.

Σχετικό το σχεδιάγραμμα με κλίμακα 1:1000, το οποίο αποτελεί αναπόσπαστο μέρος της αποφάσεως αυτής και στο οποίο η έκταση φαίνεται με τα στοιχεία Α.Β.Γ.Δ.Ε.Ζ.Η.Θ.Α. και με όρια:

Ανατολικά: Δημόσια δασική έκταση και χωράφι Παν. Νικ. Κωστούρου.

Δυτικά: Δημόσια δασική έκταση.

Βόρεια: Χωράφι Παναγ. Νικ. Κωστούρου.

Νότια: Δημόσια δασική έκταση.

Η απόφαση αυτή να δημοσιευθεί στην Εφημερίδα της Κυβερνήσεως.

Ναύπλιον, 28 Αυγούστου 1979

Ο Νομαρχών
ΓΕΩΡΓΙΟΣ Μ. ΖΩΓΡΑΦΟΣ

ΑΠΟΣΠΑΣΜΑ ΧΑΡΤΗ

...φαίνεται ή δασική έκταση ... να κηρυχθεί ως αναδασωτέα

Κλίμακα 1:20000

ΥΠΟΜΝΗΜΑ

Αγ. Δημήτριος

ΔΙΑΓΡΑΜΜΑ ΚΑΜΕΙΣΗΣ ΕΚΤΑΣΕΩΣ

Κλίμακα 1:1000

Χωράφι ... Νικ. ...

Δημόσ. δασ. έκτασ.

Εμβαδόν = 4,240 στρέμ.

Δημόσια δασική έκταση

Ναύπλιο 6/8/1979
Ο Συντάξας

τεχνολ. δασοπονίας

Θεωρείται
Ναύπλιο 6/8/1979
Ο Δασάρχης ...

ΘΕΩΡΕΙΤΑΙ

Ναύπλιο ... 8.1979

ΘΕΩΡΕΙΤΑΙ
Ναύπλιο 27/8/1979
Ο Διευθυντής Δασών

Δασολόγος

Δασολόγος

ΠΟΛΕΟΔΟΜΙΑ

ΑΠΟΦΑΣΕΙΣ

Ἀριθ. 7821 (2)

Περὶ ἀναγνωρίσεως ὁδοῦ Παύλου καὶ Φρειδερίκης τοῦ σχεδίου πόλεως Ὀρχομενοῦ, Ν. Βοιωτίας, ὅτι ὑπάρχει πρὶν ἀπὸ τὸ 1923 καὶ χαρακτηρισμοῦ αὐτῆς ὡς διατηρητέας.

Ο ΝΟΜΑΡΧΗΣ ΒΟΙΩΤΙΑΣ

Σύμφωνα μέ:

1. Τὶς διατάξεις: α) Τοῦ ἀπὸ 17.7.1923 Ν.Δ. «περὶ σχεδίων πόλεων, κωμῶν καὶ συνοικισμῶν τοῦ Κράτους καὶ ἀνεγέρσεως αὐτῶν». β) Τοῦ Β.Δ. 712/70, ὅπως τροποποιήθηκε μὲ τὰ 677/71 καὶ 198/72 Β.Δ. γ) Τοῦ Ν. 3200/55 «περὶ διοικητικῆς ἀποκεντρώσεως», ὅπως ἔχει συμπληρωθεῖ καὶ τροποποιηθεῖ μεταγενέστερα. δ) Τὴν 27 γνωμοδότηση τοῦ Συμβουλίου Δημ. Ἔργων τῆς Νομαρχίας Βοιωτίας μὲ τὴν ὁποία ἐγκρίνεται ἡ ἀναγνώριση τῆς ὁδοῦ στὴν πινακίδα 7 τοῦ σχεδίου πόλεως Ὀρχομενοῦ μὲ ὅρους δομήσεως τῆς περιοχῆς δηλαδὴ πρ. 8 μ. βάθος 12 μ. ἐμβ. 150 Μ2 σύστημα συνεχὲς ὕψος 7,50 μ.

2. Τὴν ἀπὸ 11.7.1979 αἴτηση τοῦ Παναγιώτη Τζέμου κατοίκου Ὀρχομενοῦ.

3. Τοὺς ἀκόλουθους τίτλους ἰδιοκτησίας: Τὸ 3312/11.9.1899 Συμβόλαιο τοῦ Συμβολαιογράφου Λεβαδείας Παπαχρήστου τὸ 10070/11.11.1900 Συμβόλαιο τοῦ Συμβολαιογράφου Λεβαδείας Παπαχρήστου τὸ 2050/5.7.1979 πιστοποιητικό, Δήμου Ὀρχομενοῦ, ἀπὸ τοὺς ὁποίους προκύπτει ὅτι ἡ ὁδὸς Παύλου καὶ Φρειδερίκης ποὺ βρίσκεται στὴν πινακίδα 7 τοῦ σχεδίου Πόλεως Ὀρχομενοῦ ὑπάρχει πρὶν ἀπὸ τὸ 1923.

4. Τὸ τοπογραφικὸ σχεδιάγραμμα τοῦ Πολιτικοῦ Ὑπομηχανικοῦ Λουκᾶ Ὑπερήφανου.

5. Τὸ ἀπὸ 15.4.1960 ρυμοτομικὸ σχέδιο πόλεως Ὀρχομενοῦ στὸ ὁποῖο φαίνεται ἡ ἐν λόγω ὁδός.

6. Τὴν 11382/4.7.1978 ἀπόφαση Νομάρχη «περὶ μεταβιβάσεως ἁρμοδιοτήτων στὸ Δ/ντὴ Τεχν. Ὑπηρεσιῶν, ἀποφασίζουμε:


Ἀναγνωρίζουμε ὅτι ἡ ὁδὸς Παύλου καὶ Φρειδερίκης στὴν Πινακίδα τοῦ σχεδίου Πόλεως Ὀρχομενοῦ στὸ Ν. Βοιωτίας ὑπάρχει νομίμως πρὶν ἀπὸ τὸ ἔτος 1923, καὶ τὴ χαρακτηρίζουμε ὡς διατηρητέα.


Ἡ ὁδὸς (πάροδος) αὐτὴ φαίνεται στὸ τοπογραφικὸ σχεδιάγραμμα τοῦ Πολιτικοῦ Ὑπομηχανικοῦ Λουκᾶ Ὑπερήφανου.

Ἡ ἀπόφαση αὐτὴ ποὺ ἰσχύει ἀπὸ τὴν ἡμερομηνία δημοσιεύσεως νὰ δημοσιευθεῖ στὴν Ἐφημερίδα τῆς Κυβερνήσεως.

Λεβάδεια, 23 Αὐγούστου 1979

Ὁ Νομάρχης
ΑΛΕΞ. ΚΑΖΟΓΛΗΣ

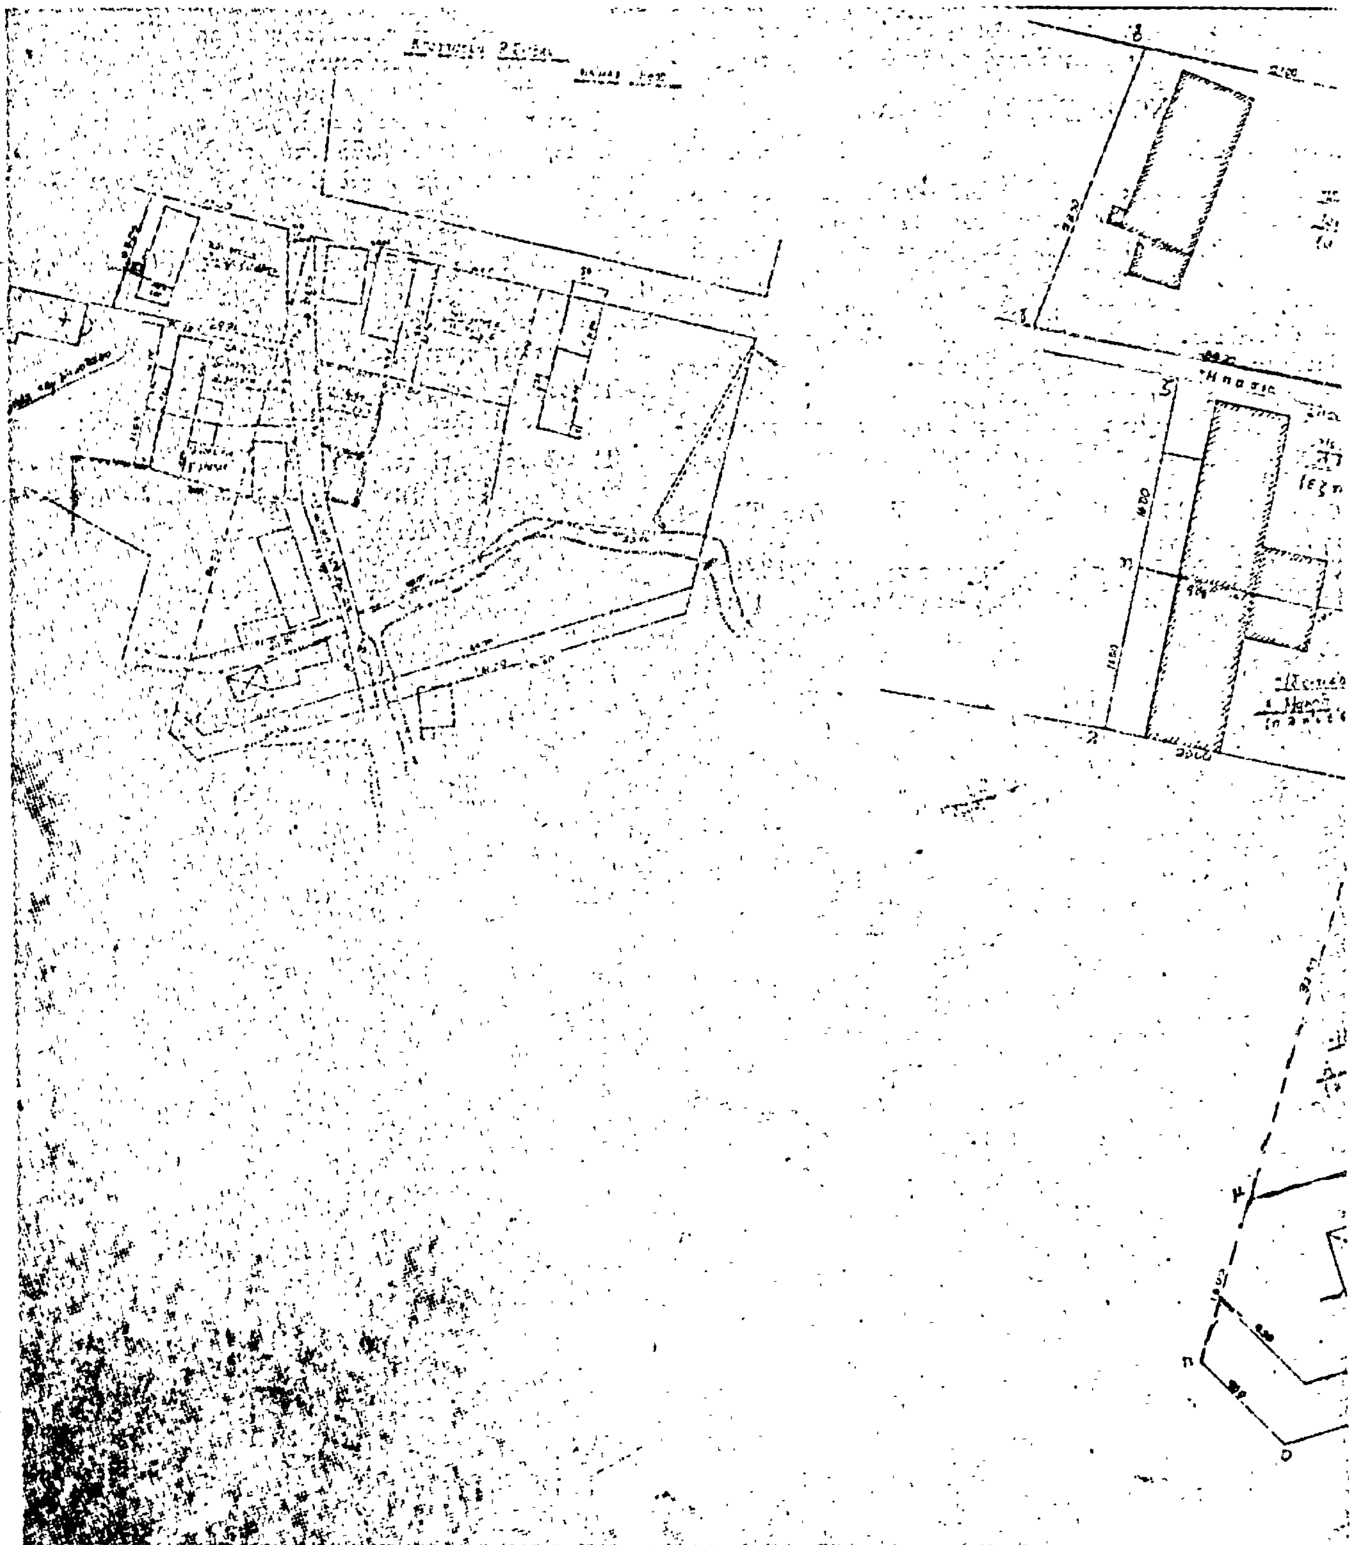

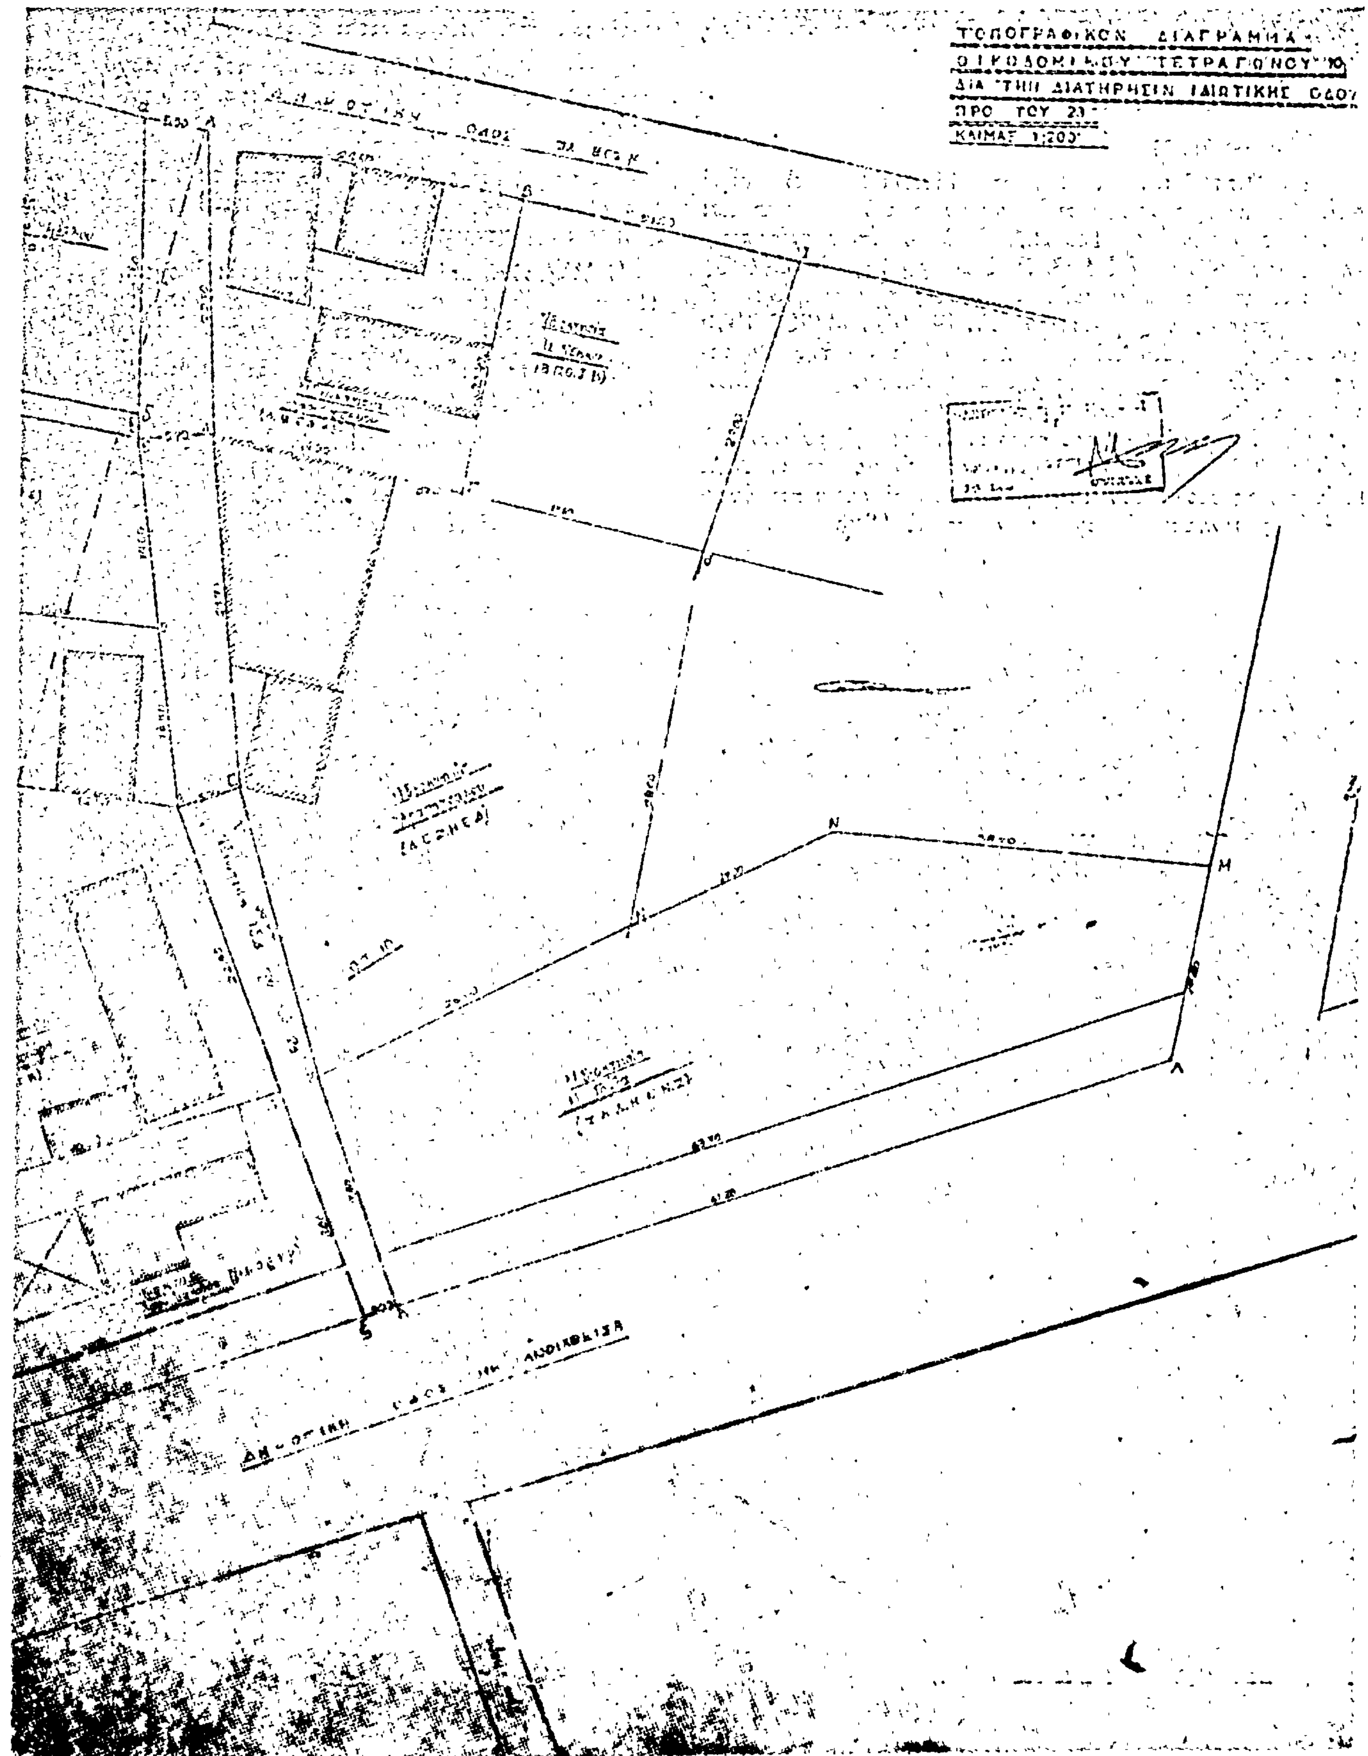
ΤΟΠΟΓΡΑΦΙΚΟΝ ΔΙΑΓΡΑΜΜΑ
ΟΙΚΟΔΟΜΙΚΟΥ ΤΕΤΡΑΓΩΝΟΥ 10
ΔΙΑ ΤΗΝ ΔΙΑΤΗΡΗΣΙΝ ΙΔΙΩΤΙΚΗΣ ΟΔΟΥ
ΠΡΟ ΤΟΥ 23
ΚΛΙΜΑΞ 1:200

Ἀριθ. 74581 (3)

Περὶ ἀναγνωρίσεως ὁδοῦ Φιλίππου στὴν Ἐλευθερούπολη Ν. Καβάλας, ὅτι ὑπάρχει πρὶν ἀπὸ τὸ 1923 καὶ χαρακτηρισμοῦ αὐτῆς ὡς διατηρητέας.

Ο ΝΟΜΑΡΧΗΣ ΚΑΒΑΛΑΣ

Σύμφωνα μέ:

1. Τὶς διατάξεις: α) Τοῦ ἀπὸ 17.7.1923 Ν.Δ. «περὶ σχεδίων πόλεων, κωμῶν καὶ συνοικισμῶν τοῦ Κράτους καὶ ἀνεγέρσεως αὐτῶν». β) Τοῦ Β.Δ. 712/70, ὅπως τροποποιήθηκε μὲ τὰ 677/71 καὶ 198/72 Β.Δ. γ) Τοῦ Ν. 3200/55 «περὶ διοικητικῆς ἀποκεντρώσεως», ὅπως ἔχει συμπληρωθεῖ καὶ τροποποιηθεῖ μεταγενέστερα. δ) Τὴ 16/193/31.7.1979 γνωμοδότηση τοῦ Συμβουλίου Δημοσίων Ἔργων τῆς Νομαρχίας μας, περὶ ἀναγνωρίσεως τῆς ὁδοῦ Φιλίππου στὴν Ἐλευθερούπολη ὡς προϋφισταμένης τοῦ 1923.

2. Τὴν ἀπὸ 10.1.1979 αἴτηση τοῦ Σπύρου Τσιρογιάννη.

3. Τὸ 6037/29.10.56 πωλητήριο συμβόλαιο ἀπὸ τὴ Δ.Α.Π. Καβάλας στὸ Σπύρο Τσιρογιάννη ἀπὸ τὸ ὁποῖο προκύπτει ὅτι ἡ ὁδὸς Φιλίππου ὑπάρχει πρὶν ἀπὸ τὸ 1923.

4. Τὸ τοπογραφικὸ σχεδιάγραμμα τοῦ Παμπόρη Τηλέμαχου, πολιτικοῦ ὑπομηχανικοῦ, ἀπὸ 20.12.1978.

5. Τὸ ἀπὸ 19.10.1931 ρυμοτομικὸ σχέδιο πόλεως Ἐλευθερουπόλεως στὸ ὁποῖο φαίνεται ἡ ἐν λόγῳ ὁδός.

6. Τὴν 3126/17.11.78 βεβαίωση τοῦ Δημάρχου Ἐλευθερουπόλεως, ὅτι ἡ ὁδὸς Φιλίππου ὑπάρχει πρὸ τοῦ 1923, ἀποφασίζουμε:

Ἀναγνωρίζουμε ὅτι ἡ ὁδὸς Φιλίππου, στὴν Ἐλευθερούπολη, ὑπάρχει νομίμως πρὶν ἀπὸ τὸ ἔτος 1923, καὶ τὴ χαρακτηρίζουμε ὡς διατηρητέα.

Ἡ ὁδὸς αὐτὴ φαίνεται στὸ τοπογραφικὸ σχεδιάγραμμα τοῦ Παμπόρη Τηλέμαχου, πολιτικοῦ ὑπομηχανικοῦ, θεωρημένο ἀπὸ τὸν Προϊστάμενο ΔΤΥΝ Καβάλας, σὲ κλίμακα 1:500.

Ἡ ἀπόφαση αὐτὴ ποὺ ἰσχύει ἀπὸ δημοσιεύσεως νὰ δημοσιευθεῖ στὴν Ἐφημερίδα τῆς Κυβερνήσεως.

Καβάλα, 31 Αὐγούστου 1979

Ὁ Νομάρχης
ΔΗΜΗΤΡΙΟΣ ΚΙΟΥΡΚΤΣΗΣ

ΤΟΠΟΓΡΑΦΙΚΟ ΔΙΑΓΡΑΜΜΑ ΤΗΣ ΟΔΟΥ ΦΙΛΙΠΠΟΥ



Κλίμαξ 1:500


Ἐλευθερούπολη 20-12-78

-0-

ΣΥΝΤΑΞΑΣ

ΠΑΜΠΟΡΗΣ ΤΗΛΕΜΑΧΟΣ
ΠΟΛΙΤΙΚΟΣ ΥΠΟΜΗΧΑΝΙΚΟΣ
ΠΤΥΧΙΟΥΧΟΣ Α.Σ.Υ.Θ.
Α.Μ. – Π 73 Π.Γ. ΚΑΒΑΛΑΣ
Μακεδονομάχω 33 ΕΛΕΥΘΕΡΟΥΠΟΛΙΣ

Συνοδεύει την βεβαίωση Νομάρχη περί αναγνωρίσεως της οδού Φιλίππου ως προϋφισταμένης του 1923
Καβάλα 30-8-77
Ο Προϊστάμενος Δ.Τ.Υ.

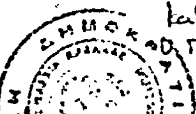

Δ. ΦΙΛΙΠΠΑΣ
Πολ. Μηχ.

ΑΝΑΚΟΙΝΩΣΕΙΣ

(4.

Περὶ εἰδοποιήσεως τῆς γενομένης καταθέσεως ἀποζημιώσεως προσκυρωθείσης οἰκοπεδικῆς ἐκτάσεως εἰς ὁδὸν Μιχαὴλ Βλάχου τοῦ Συνοικισμοῦ Μασταμπᾶ τοῦ Δήμου Ἡρακλείου-Κρήτης.

Οἱ 1) Εὐάγγελος Γεωργίου Σφακιανάκης, 2) Ἀθανασία σύζυγος Εὐαγγέλου Σφακιανάκη, τὸ γένος Ἰωάννου Βασσάλου, 3) Εἰρήνη θυγάτηρ Εὐαγγέλου Σφακιανάκη καὶ 4) Αἰκατερίνη θυγάτηρ Εὐαγγέλου Σφακιανάκη, κάτοικοι Ἡρακλείου Κρήτης, εἰδοποιοῦν, διὰ τὰς νομίμους συνεπείας, ὅτι κατέθεσαν εἰς τὸ Ταμεῖον Παρακαταθηκῶν καὶ Δανείων τὸ ποσὸν τῶν δραχμῶν τετρακοσίων ἑξήκοντα πέντε χιλιάδων τετρακοσίων ἑξήκοντα πέντε (465.465), ἐκδοθέντος τοῦ ὑπ' ἀριθμὸν 29722 τῆς 23.8.1979 Γραμματίου Συστάσεως Παρακαταθήκης τοῦ Γραφείου Παρακαταθηκῶν Α' Δημοσίου Ταμείου Ἡρακλείου (τὸ ὁποῖον παρεδόθη πρὸς φύλαξιν εἰς τὸν συμ/φον Ἡρακλείου Ἠλίαν Λατσάραν), ὡς ἀποζημίωσιν καθορισθεῖσαν διὰ τῆς ὑπ' ἀριθμὸν 315 τοῦ 1979 ἀποφάσεως τοῦ Μονομελοῦς Πρωτοδικείου Ἡρακλείου, διὰ τήν, εἰς τὴν ἰδιοκτησίαν των, προσκύρωσιν οἰκοπέδου, δυνάμει τῆς ὑπ' ἀριθμὸν 1 τοῦ ἔτους 1979 πράξεως προσκυρώσεως καὶ ἀναλογισμοῦ ἀποζημιώσεως τῆς Δ/νσεως Τεχνικῶν Ὑπηρεσιῶν Νομοῦ Ἡρακλείου, κυρωθείσης διὰ τῆς ὑπ' ἀριθμ. Τ.Υ.10700/24.1.1979 ἀποφάσεως τοῦ Νομάρχου Ἡρακλείου, κειμένου εἰς τὴν ὁδὸν Μιχαὴλ Βλάχου τοῦ συνοικισμοῦ Μασταμπᾶ τοῦ Δήμου Ἡρακλείου Κρήτης, ἐμφαινομένου καὶ ἀποτυπουμένου εἰς τὸ συνοδεῦον τὴν ἄνω πρᾶξιν τοπογραφικὸν διάγραμμα, ὑπὸ τὰ στοιχεῖα Α-Β-Ε-Ζ-Α ἐκ μέτρων τετραγωνικῶν ἑβδομήκοντα ἑνὸς καὶ ἑβδομήκοντα ἓξ ἑκατοστῶν (71,76 μ2), τὸ ὁποῖον, κατὰ τὴν ἄνω πρᾶξιν, φέρεται ἀνῆκον εἰς τὸ Ἑλληνικὸν Δημόσιον. Τὸ ποσὸν δὲ τοῦτο θέλει ἀποδοθῆ εἰς τοὺς ἀναγνωρισθησομένους νομίμως καὶ ἁρμοδίως δικαιούχους τῆς ἀποζημιώσεως ταύτης.

Ἐν Ἡρακλείῳ τῇ 24 Αὐγούστου 1979

Ὁ Πληρεξούσιος Δικηγόρος
ΦΙΛΙΠΠΟΣ ΑΝΔΡΟΥΛΑΚΑΚΗΣ

(Ἀριθ. τριπλ. 45735/14.9.79 τοῦ Α' Δημ. Ταμ. Ἀθηνῶν τῆς 20.9.1979)